


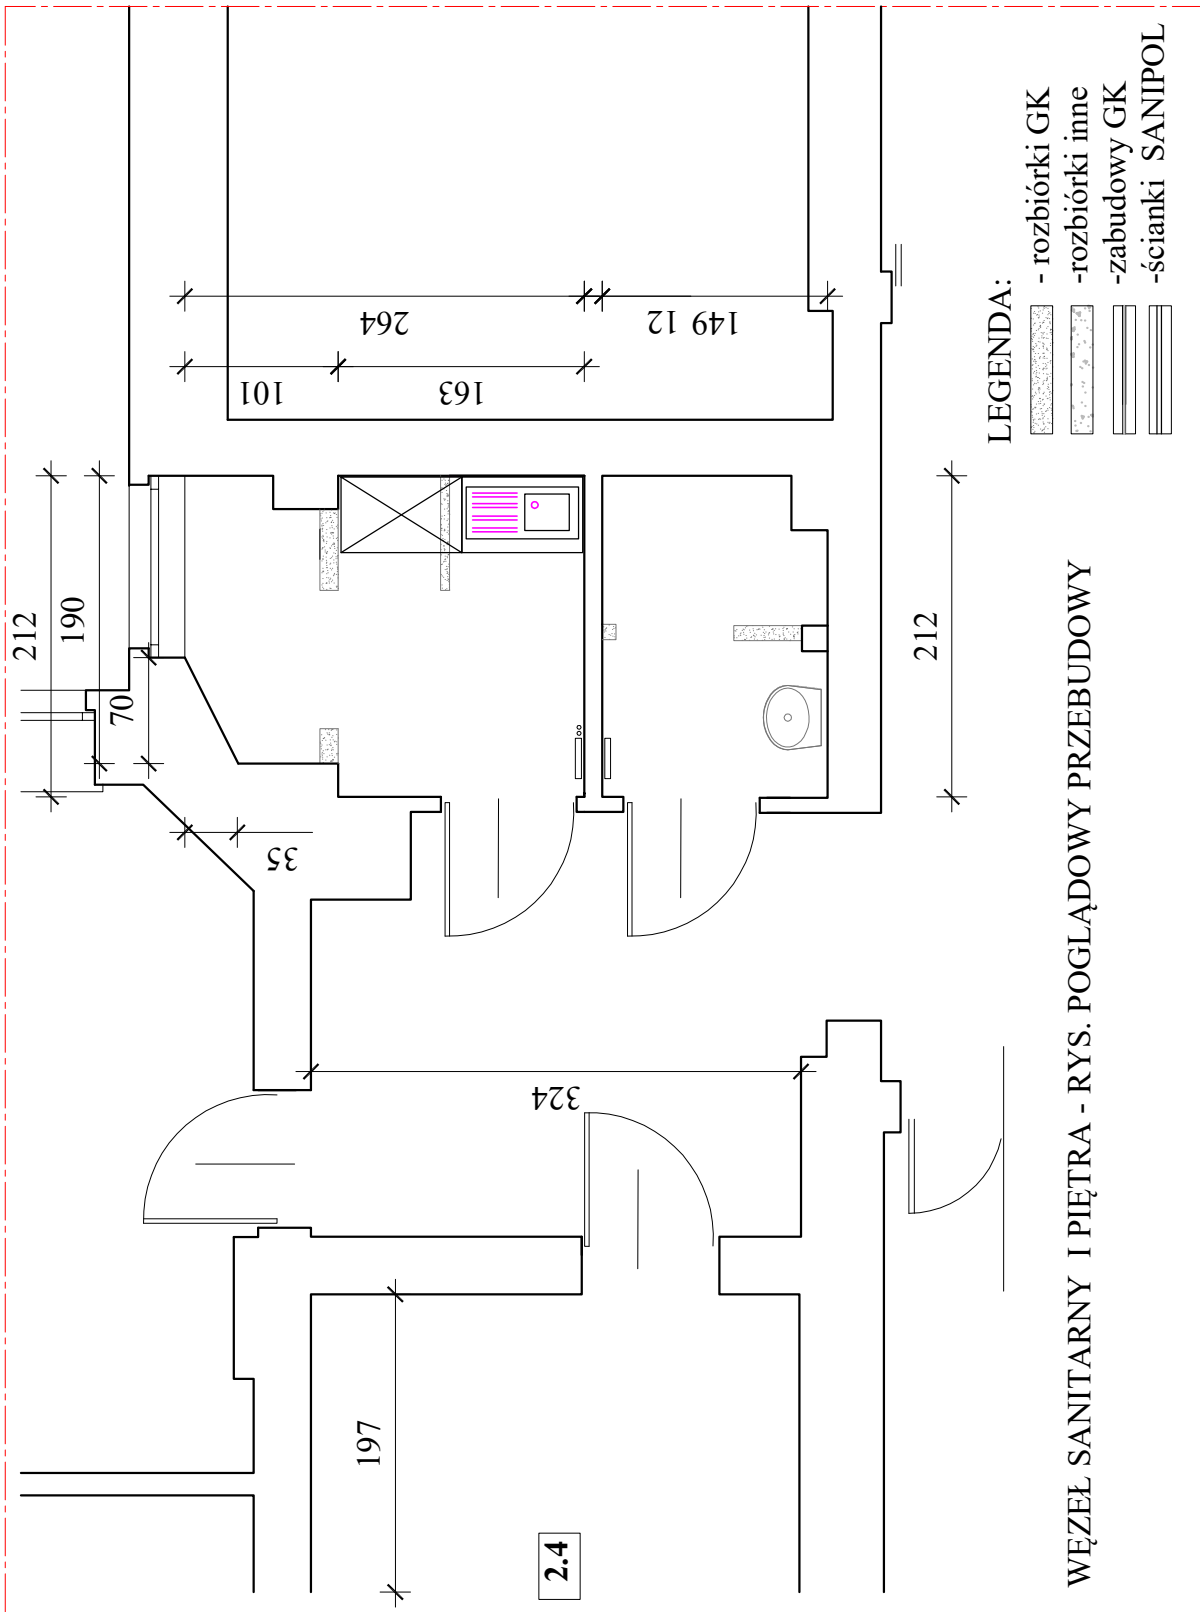

WĘZEŁ SANITARNY I PIĘTRA - RYS. POGLĄDOWY PRZEBUDOWY