


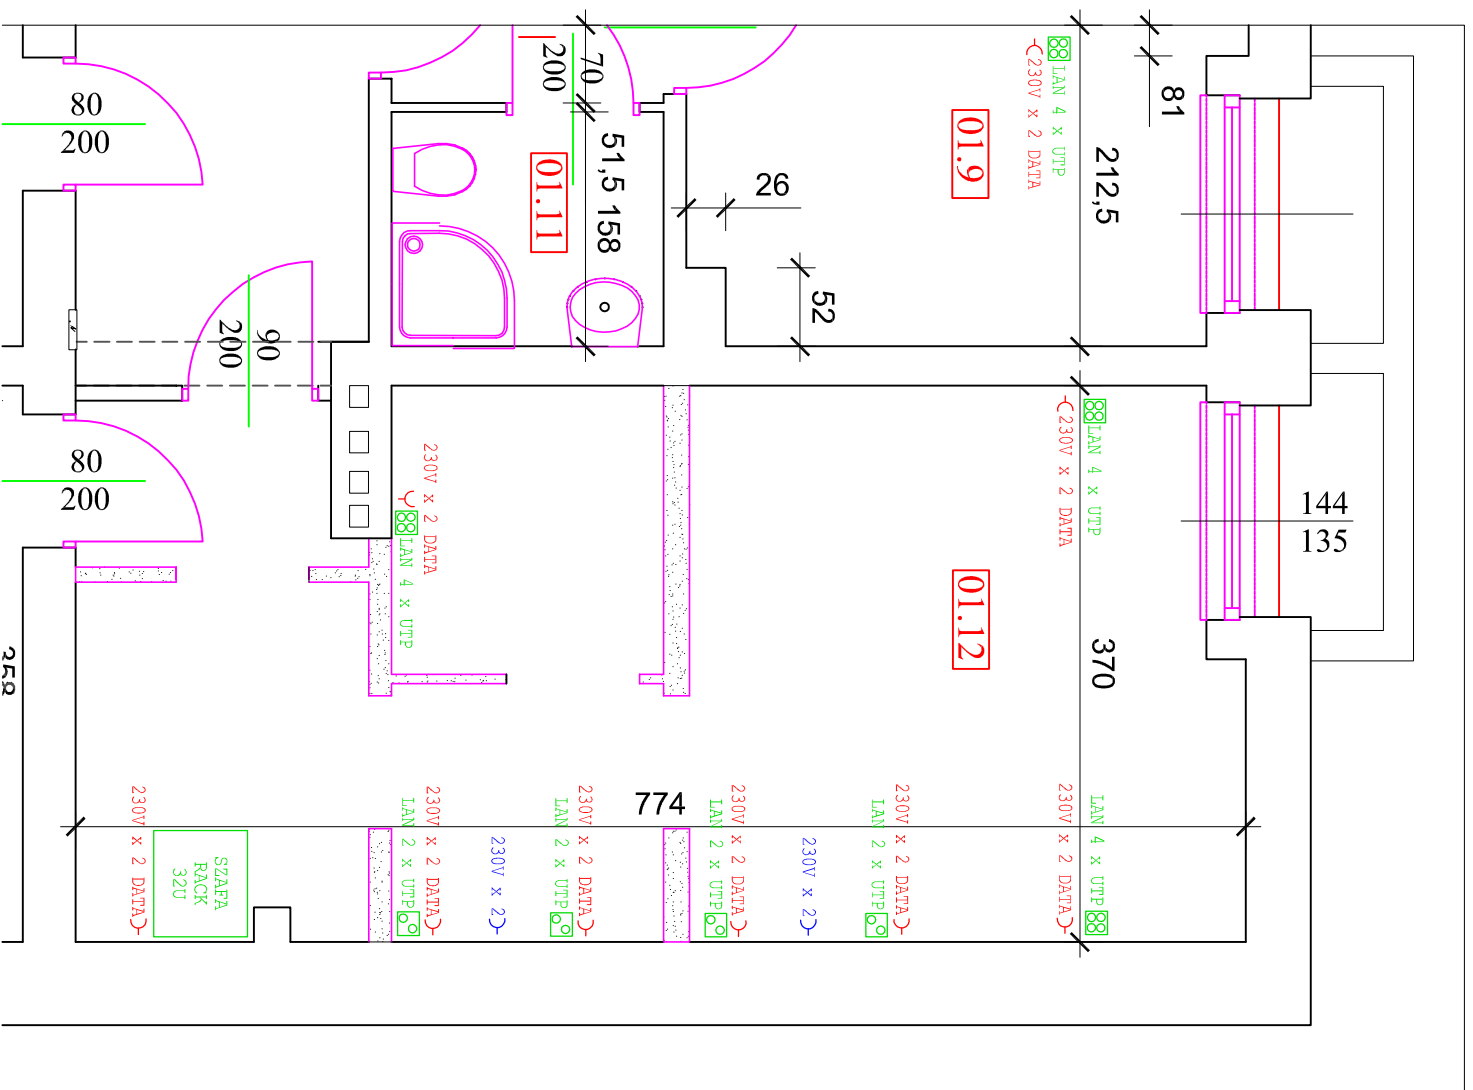

LAN 2 x UTP
LAN 4 x UTP

— LAN UTP KAT 6

SZAFA RACK 32U

1. Patch panel – panel krosowy modularny kat 6 x 3
2. Organizator kabli x 2
3. Listwa zasilająca
4. Połka

$\text{C230V} \times 2 \text{ DATA}$
 $\text{C230V} \times 2$

Zadania do wykonania po stronie sieci komputerowej:

1. Rozszybie wszystkich nowych przewodów w szafie rack na panelach krosowych modularnych.
 2. Zabezpieczenie oraz przecignięcie starych przewodów i rozszybie w szafie rack.
 3. Przeprowadzenie pomiarów poprawności połączeń.
 4. Wszystkie zakończenia (panel krosowy oraz gniazda LAN) muszą posiadać poporanie opisane etykietki.
 5. Przewody powinny być umieszczone w korytaach nadykowych.
 6. Zastosowanie koryta w pomieszczeniach powinny umożliwac podłączenie dodatkowych modułów sieci komputerowej jak i elektrycznej.
 7. Przeprowadzenie przewodów sieci komputerowej (LAN UTP kąt 6 x 20) z szafy rack do serwerowni kładąc wszystkie i zakończenie na panelu krosowym modularnym z pozostawionym zapasem.
 8. Koryta przy punktach 2 x LAN na wysokości 110 cm od ziemi.
- Pozostałe zadania:**
1. Oklejenie wszystkich okien (pokój informatyków, pokój przesłuchań, pomieszczenie techniczne) matową folią.
 2. Do pokoju informatyków zastosowanie drzwi z kontrolą dostępu.