


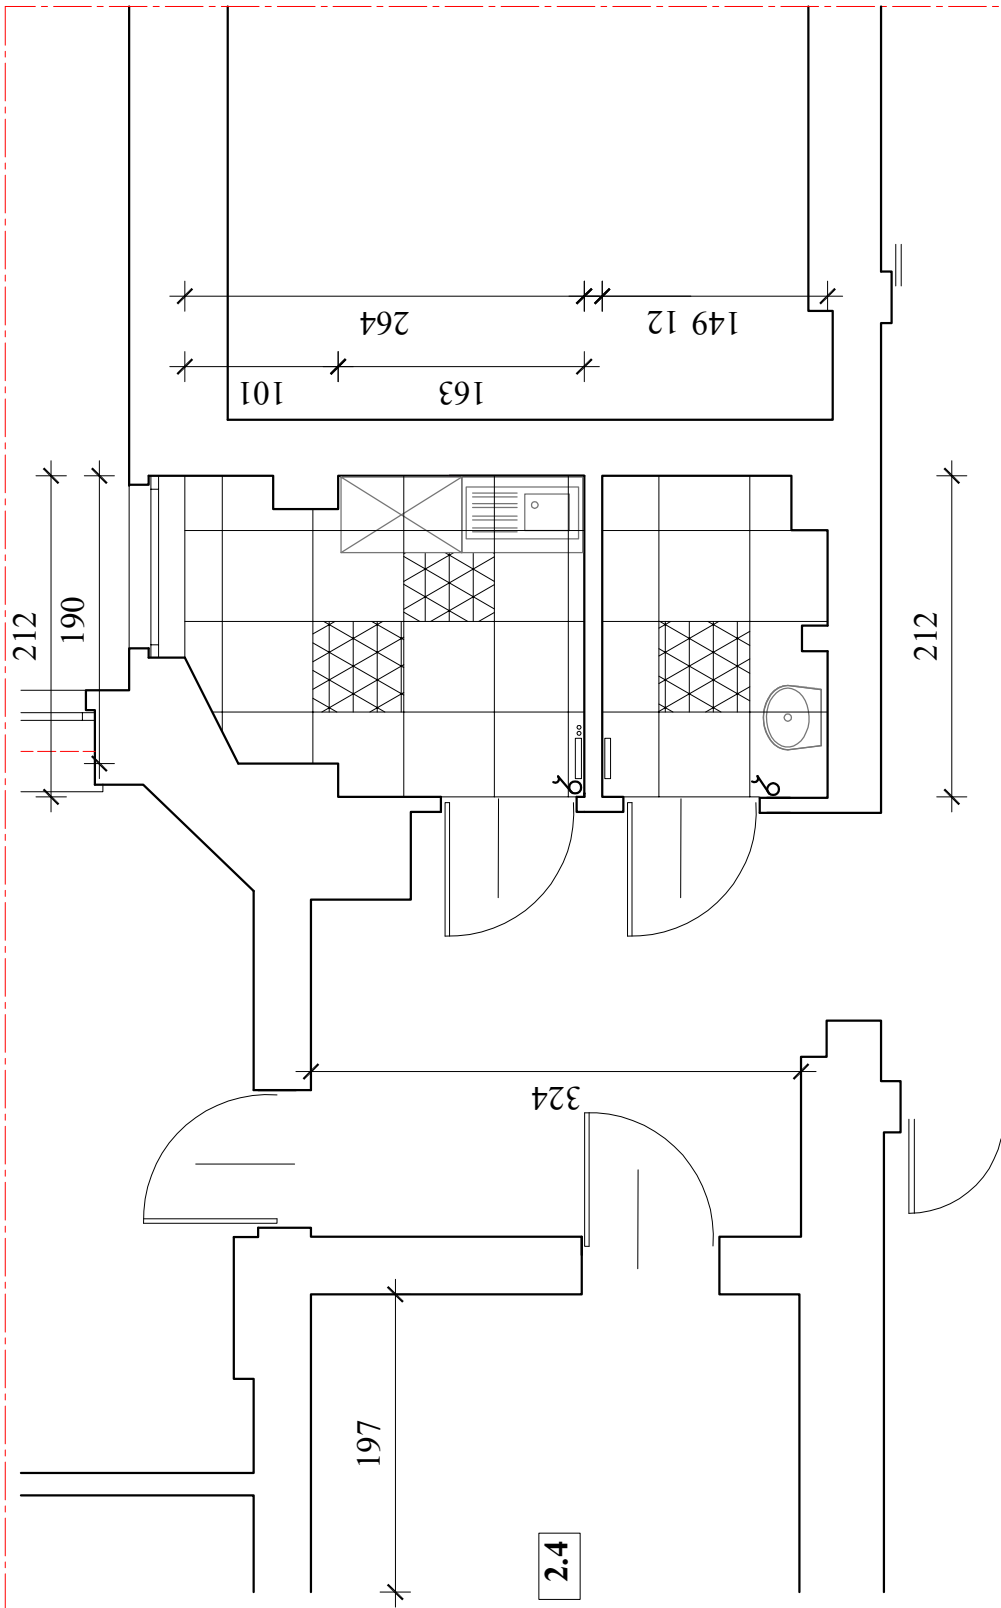

WĘZŁ SANITARNY+SOCJALNE I PIĘTRA - RYS. POGLĄDOWY PRZEBUDOWY-SUFITY